


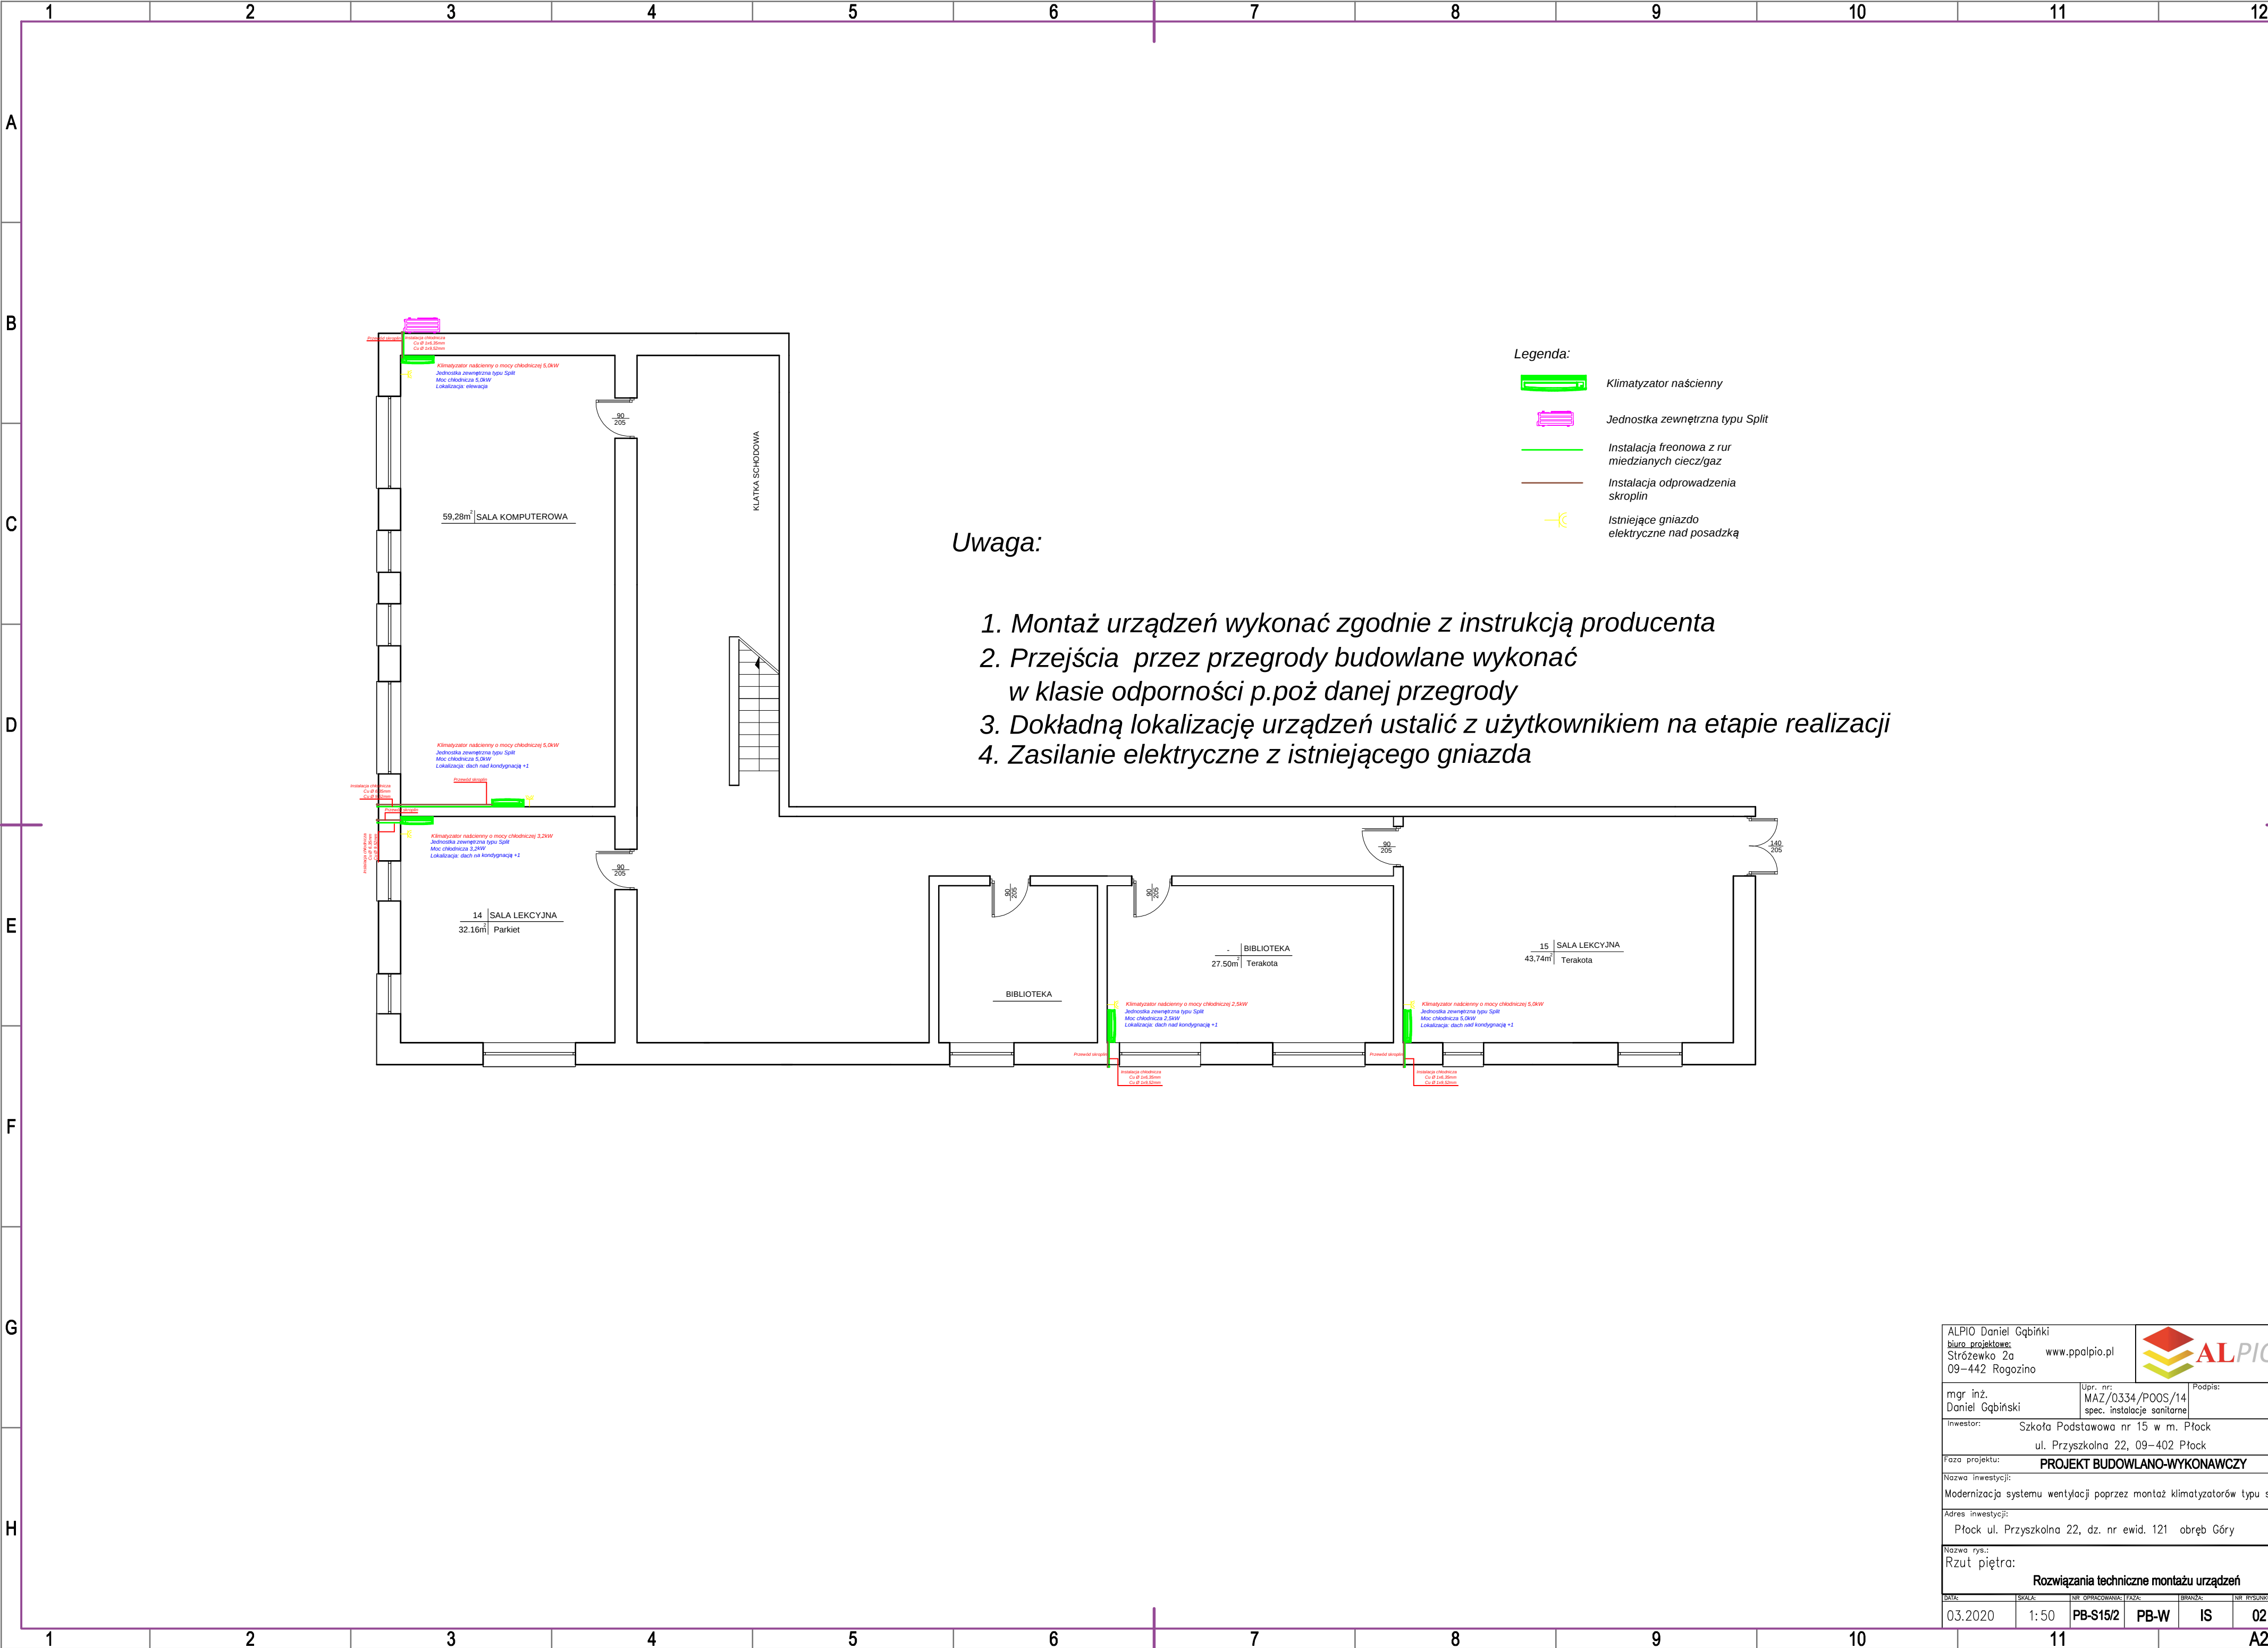

Uwaga:

1. Montaż urządzeń wykonać zgodnie z instrukcją producenta
2. Przejścia przez przegrody budowlane wykonać w klasie odporności p.poż danej przegrody
3. Dokładną lokalizację urządzeń ustalić z użytkownikiem na etapie realizacji
4. Zasilanie elektryczne z istniejącego gniazda

ALPIO Daniel Gąbinki biuro projektowe: Stróżewko 2a 09-442 Rogozino		www.ppalpio.pl			
mgr inż. Daniel Gąbinki		Upr. nr: MAZ/0334/POOS/14 spec. instalacje sanitarne		Podpis:	
Inwestor: Szkoła Podstawowa nr 15 w m. Płock ul. Przyszkolna 22, 09-402 Płock					
Faza projektu: PROJEKT BUDOWLANO-WYKONAWCZY					
Nazwa inwestycji: Modernizacja systemu wentylacji poprzez montaż klimatyzatorów typu split					
Adres inwestycji: Płock ul. Przyszkolna 22, dz. nr ewid. 121 obręb Góry					
Nazwa rys.: Rzut piętra: Rozwiązania techniczne montażu urządzeń					
DATA:	SKALA:	NR OPRACOWANIA:	Tytuł:	BRANŻA:	NR RYSUNKU:
03.2020	1:50	PB-S15/2	PB-W	IS	02