


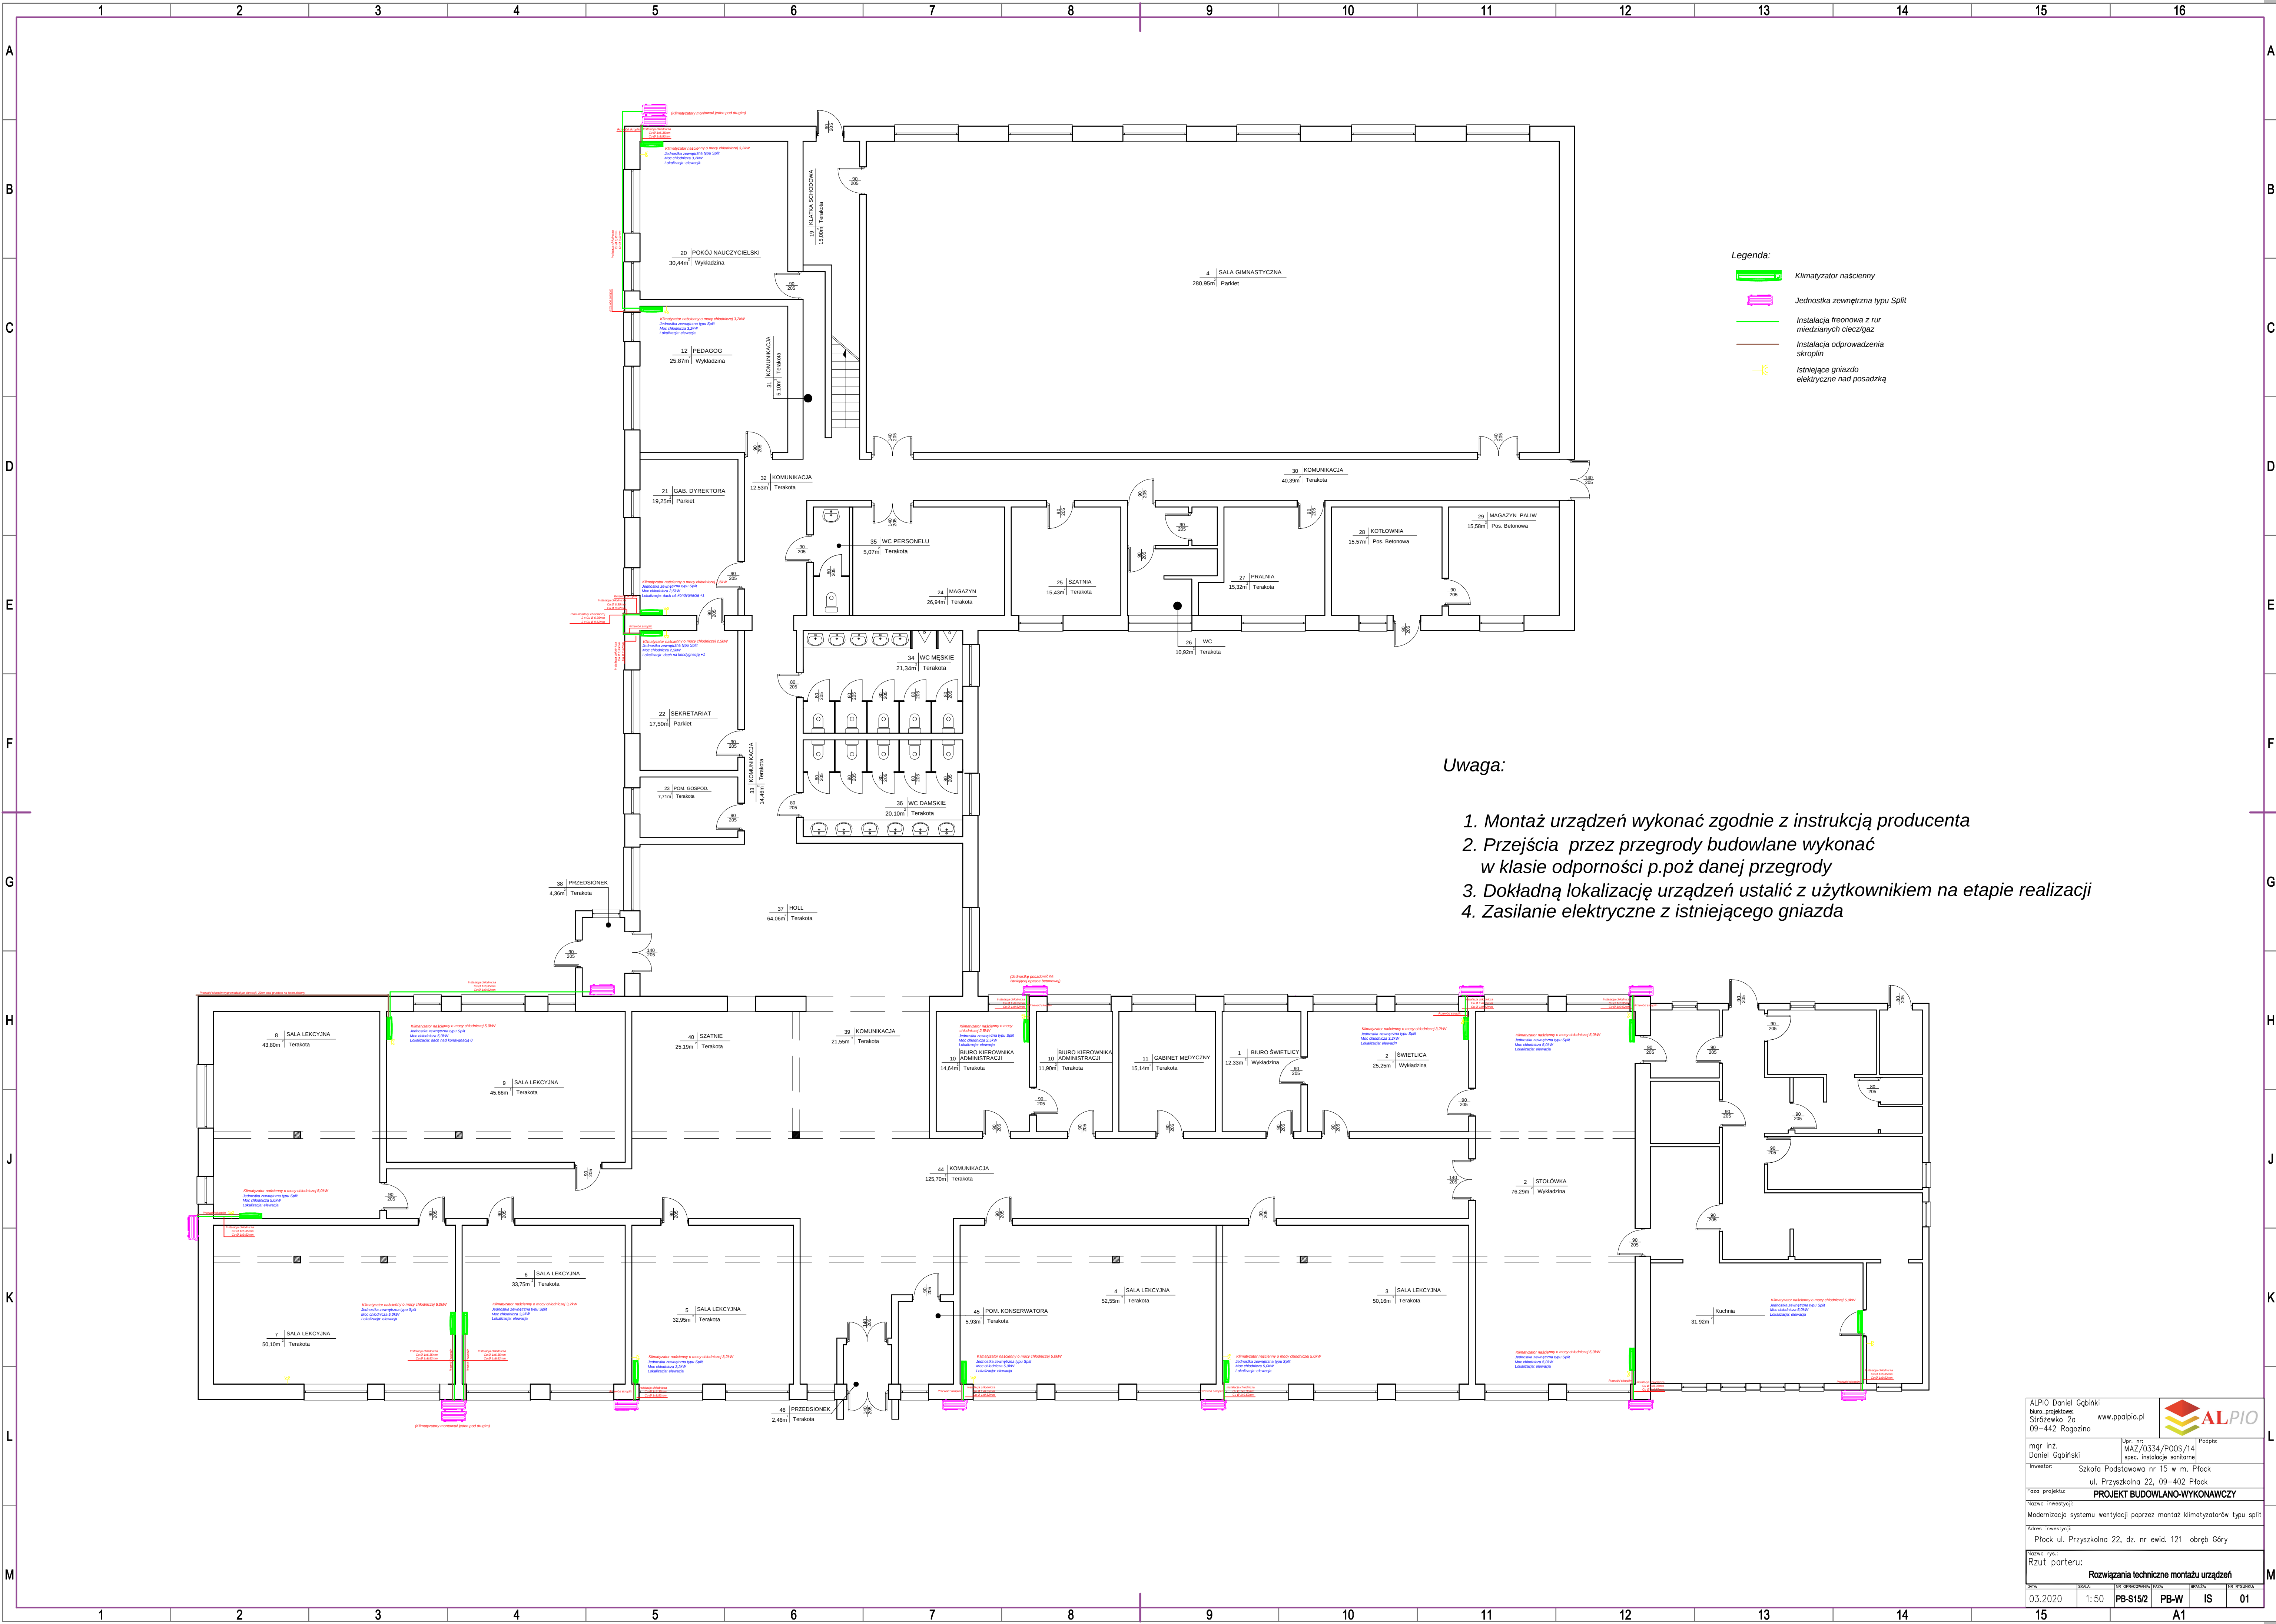

- Legenda:
- Klimatyzator naścienny
 - Jednostka zewnętrzna typu Split
 - Instalacja freonowa z rur miedzianych ciecz/gaz
 - Instalacja odprowadzenia skroplin
 - Istniejące gniazdo elektryczne nad posadzką

- Uwaga:
1. Montaż urządzeń wykonać zgodnie z instrukcją producenta
 2. Przejścia przez przegrody budowlane wykonać w klasie odporności p.poż danej przegrody
 3. Dokładną lokalizację urządzeń ustalić z użytkownikiem na etapie realizacji
 4. Zasilanie elektryczne z istniejącego gniazda

ALPIO Daniel Gąbriński biuro projektowe Świdzka 2/0 09-442 Rogoźnica		www.ppolpio.pl			
mgr inż. Daniel Gąbriński		Lpór nr: MAZ/0334/P005/14 spec. instalacje sanitarne			Podpis:
Inwestor:		Szkoła Podstawowa nr 15 w m. Płock ul. Przyszka 22, 09-402 Płock			
Faza projektu:		PROJEKT BUDOWLANO-WYKONAWCZY			
Nazwa inwestycji: Modernizacja systemu wentylacji poprzez montaż klimatyzatorów typu split					
Adres inwestycji: Płock ul. Przyszka 22, dz. nr ewid. 121 obręb Góry					
Nazwa rysu: Rzut parteru					
Rozwiązania techniczne montażu urządzeń					
03.2020	1:50	PB-S152	PB-W		IS 01
15		A1			